


1LDK A1/A2タイプ

LDK約8.6帖+洋室約6.4帖

専有面積／40.99m²

家賃(月額)／88,000円

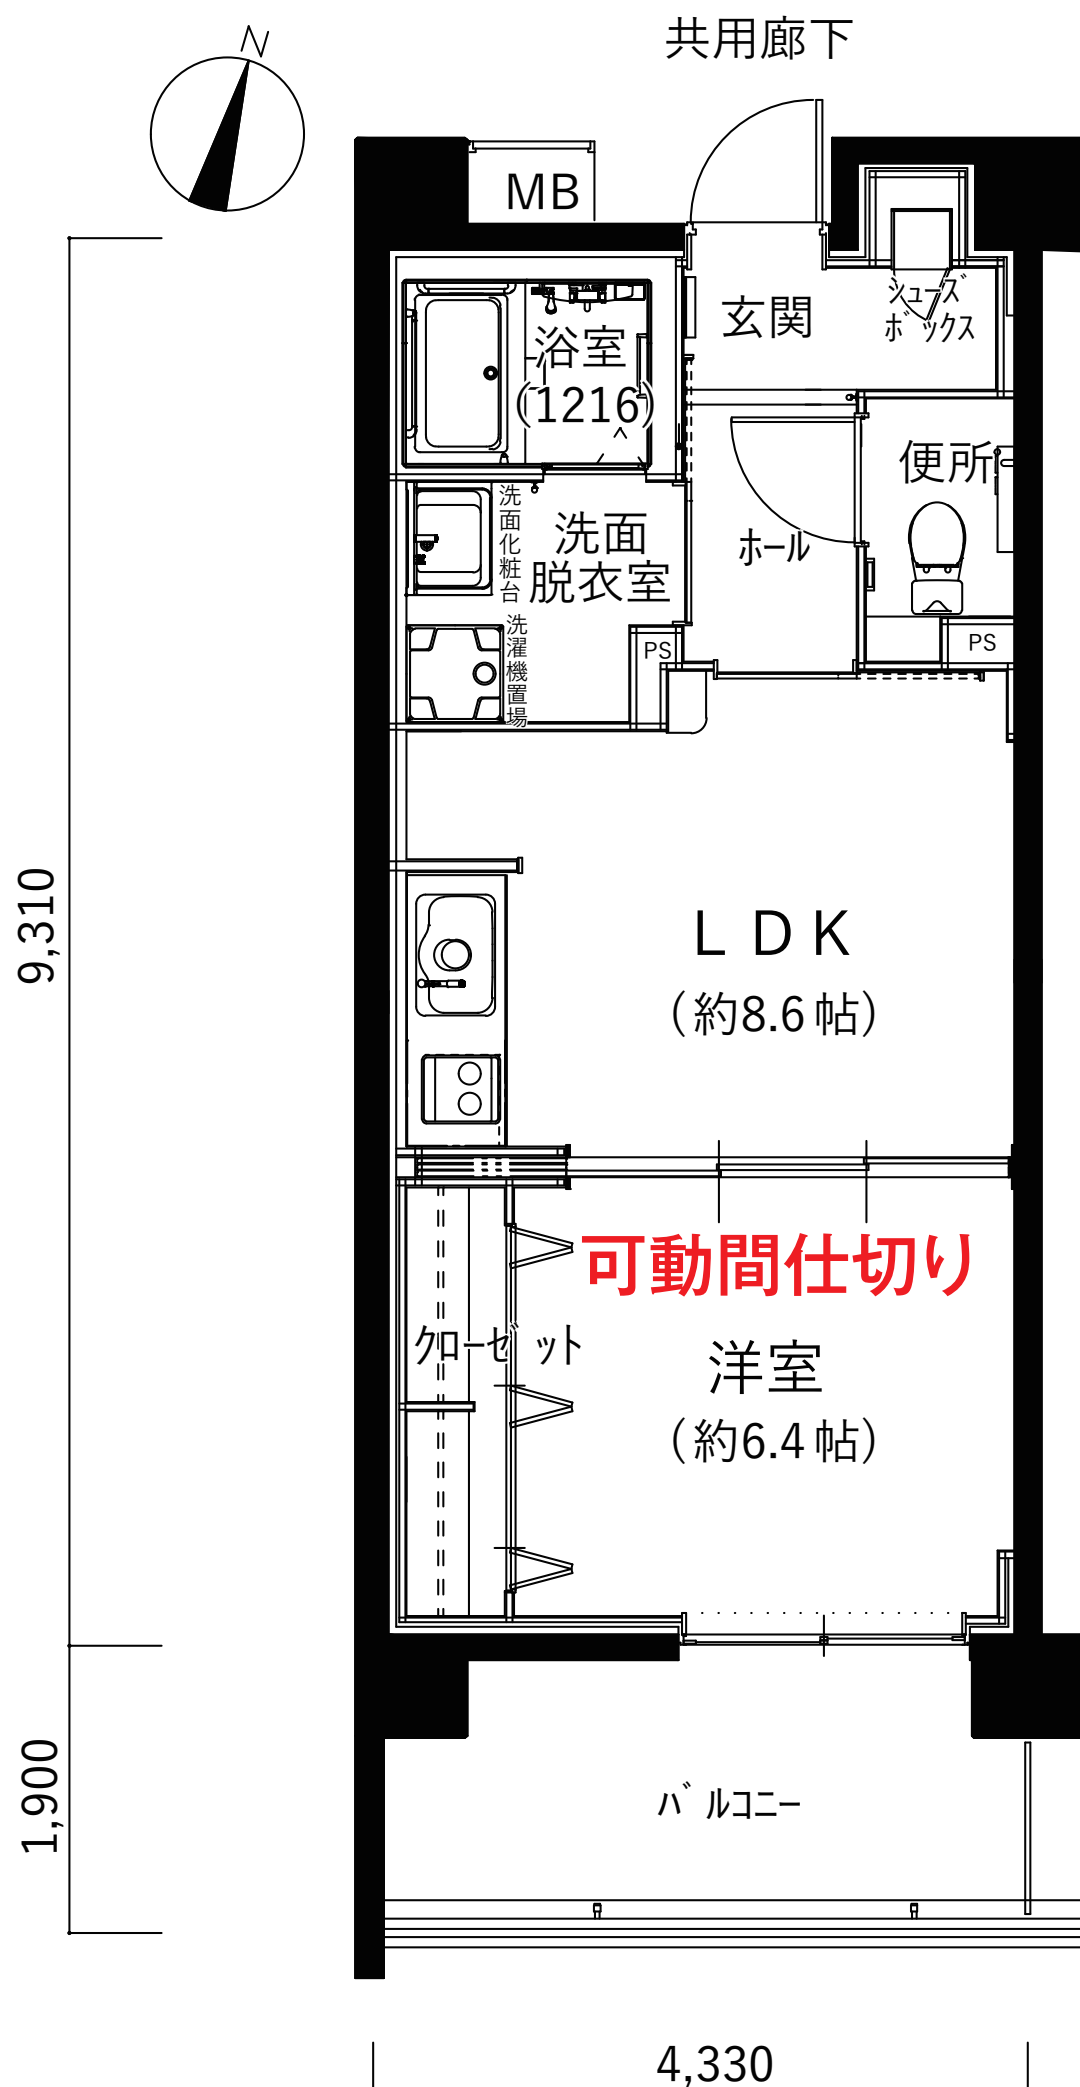

※図面はA1タイプです。
A2タイプはA1タイプの反転になります。