


1LDK B1／B2タイプ

LDK約8.8帖＋洋室約6.2帖

専有面積／40.06㎡

家賃(月額)／88,000円

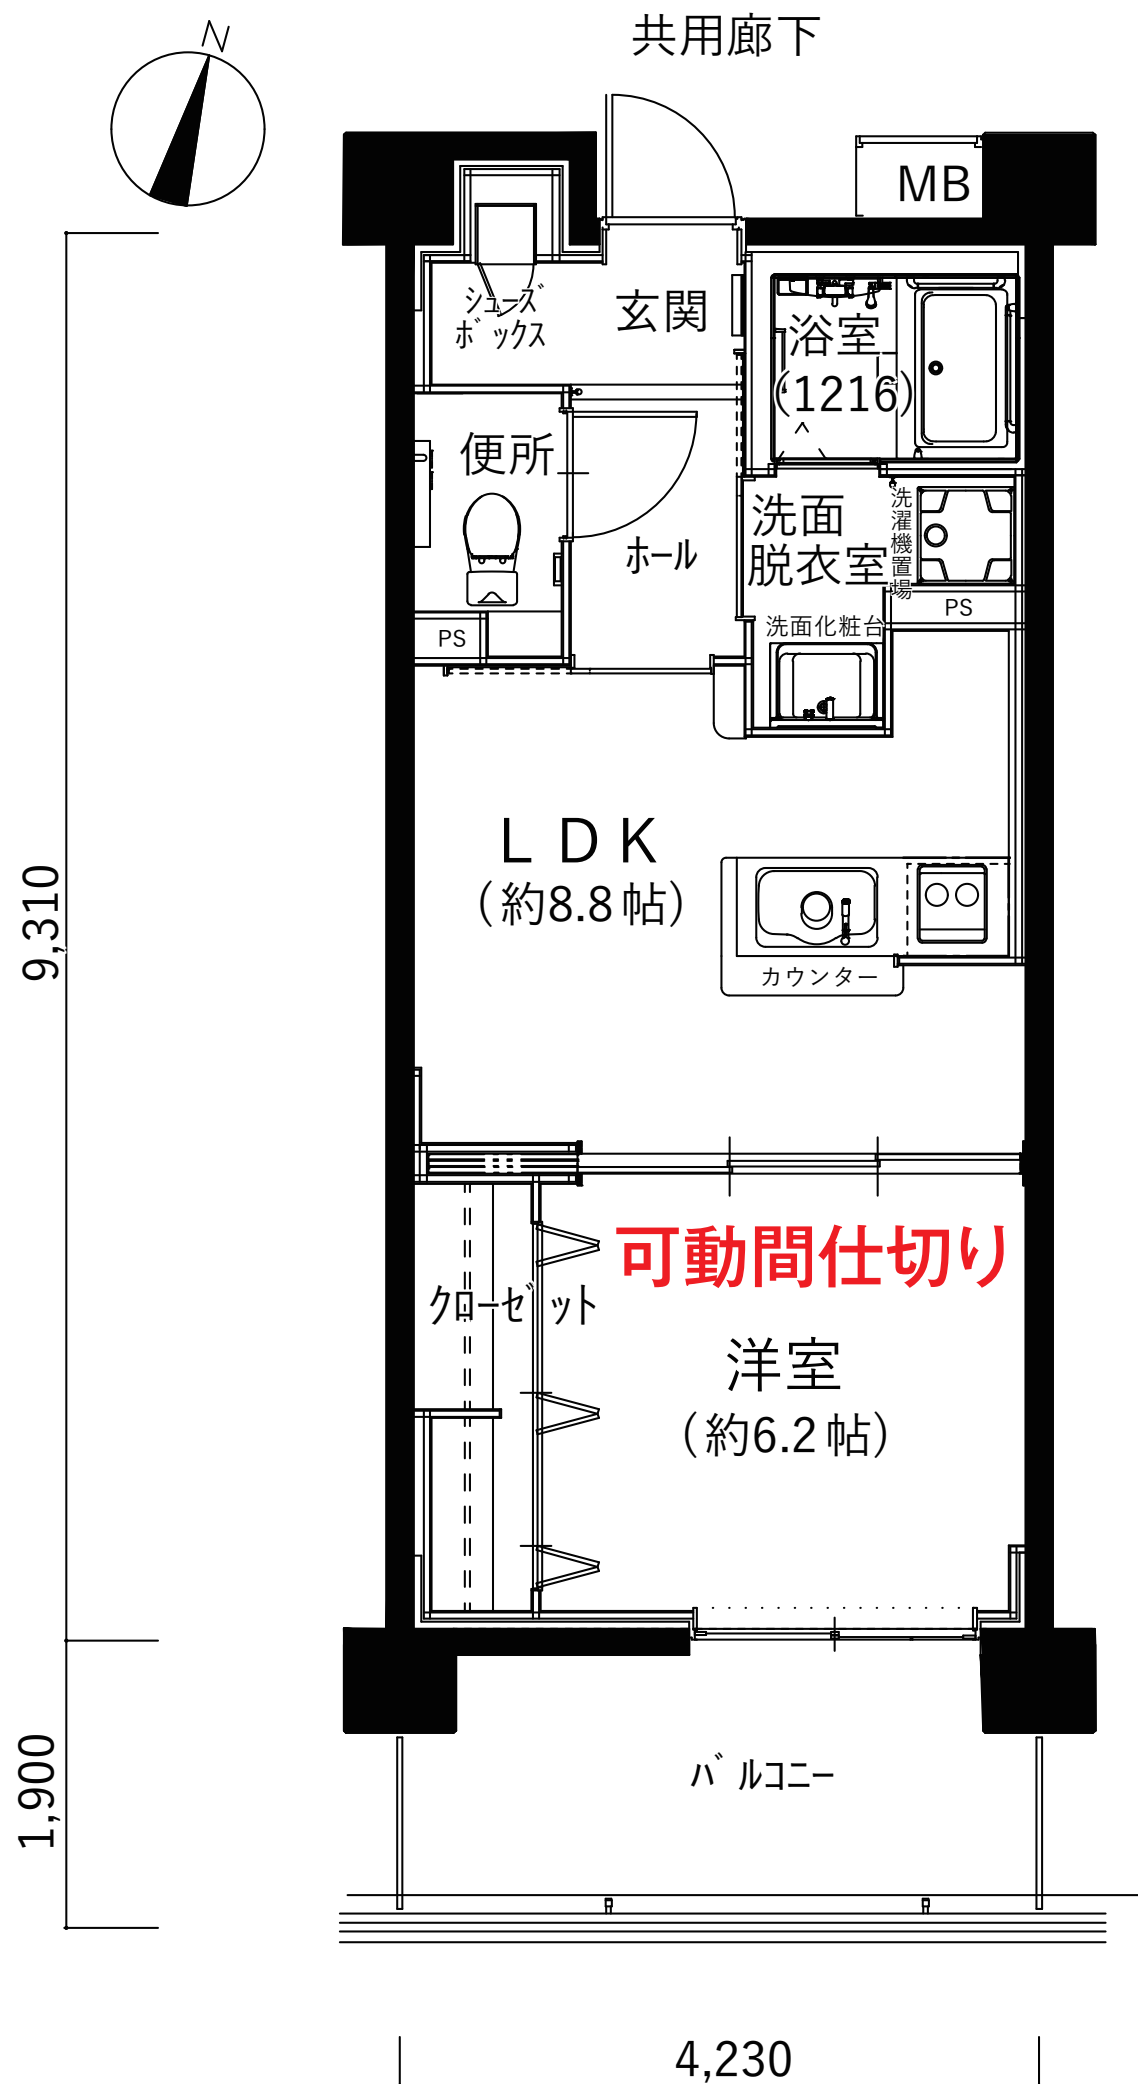

※図面はB1タイプです。
B2タイプはB1タイプの反転になります。