


1LDK Cタイプ

LDK約8.8帖＋洋室約6.2帖

専有面積／40.06m²

家賃（月額）／89,500円

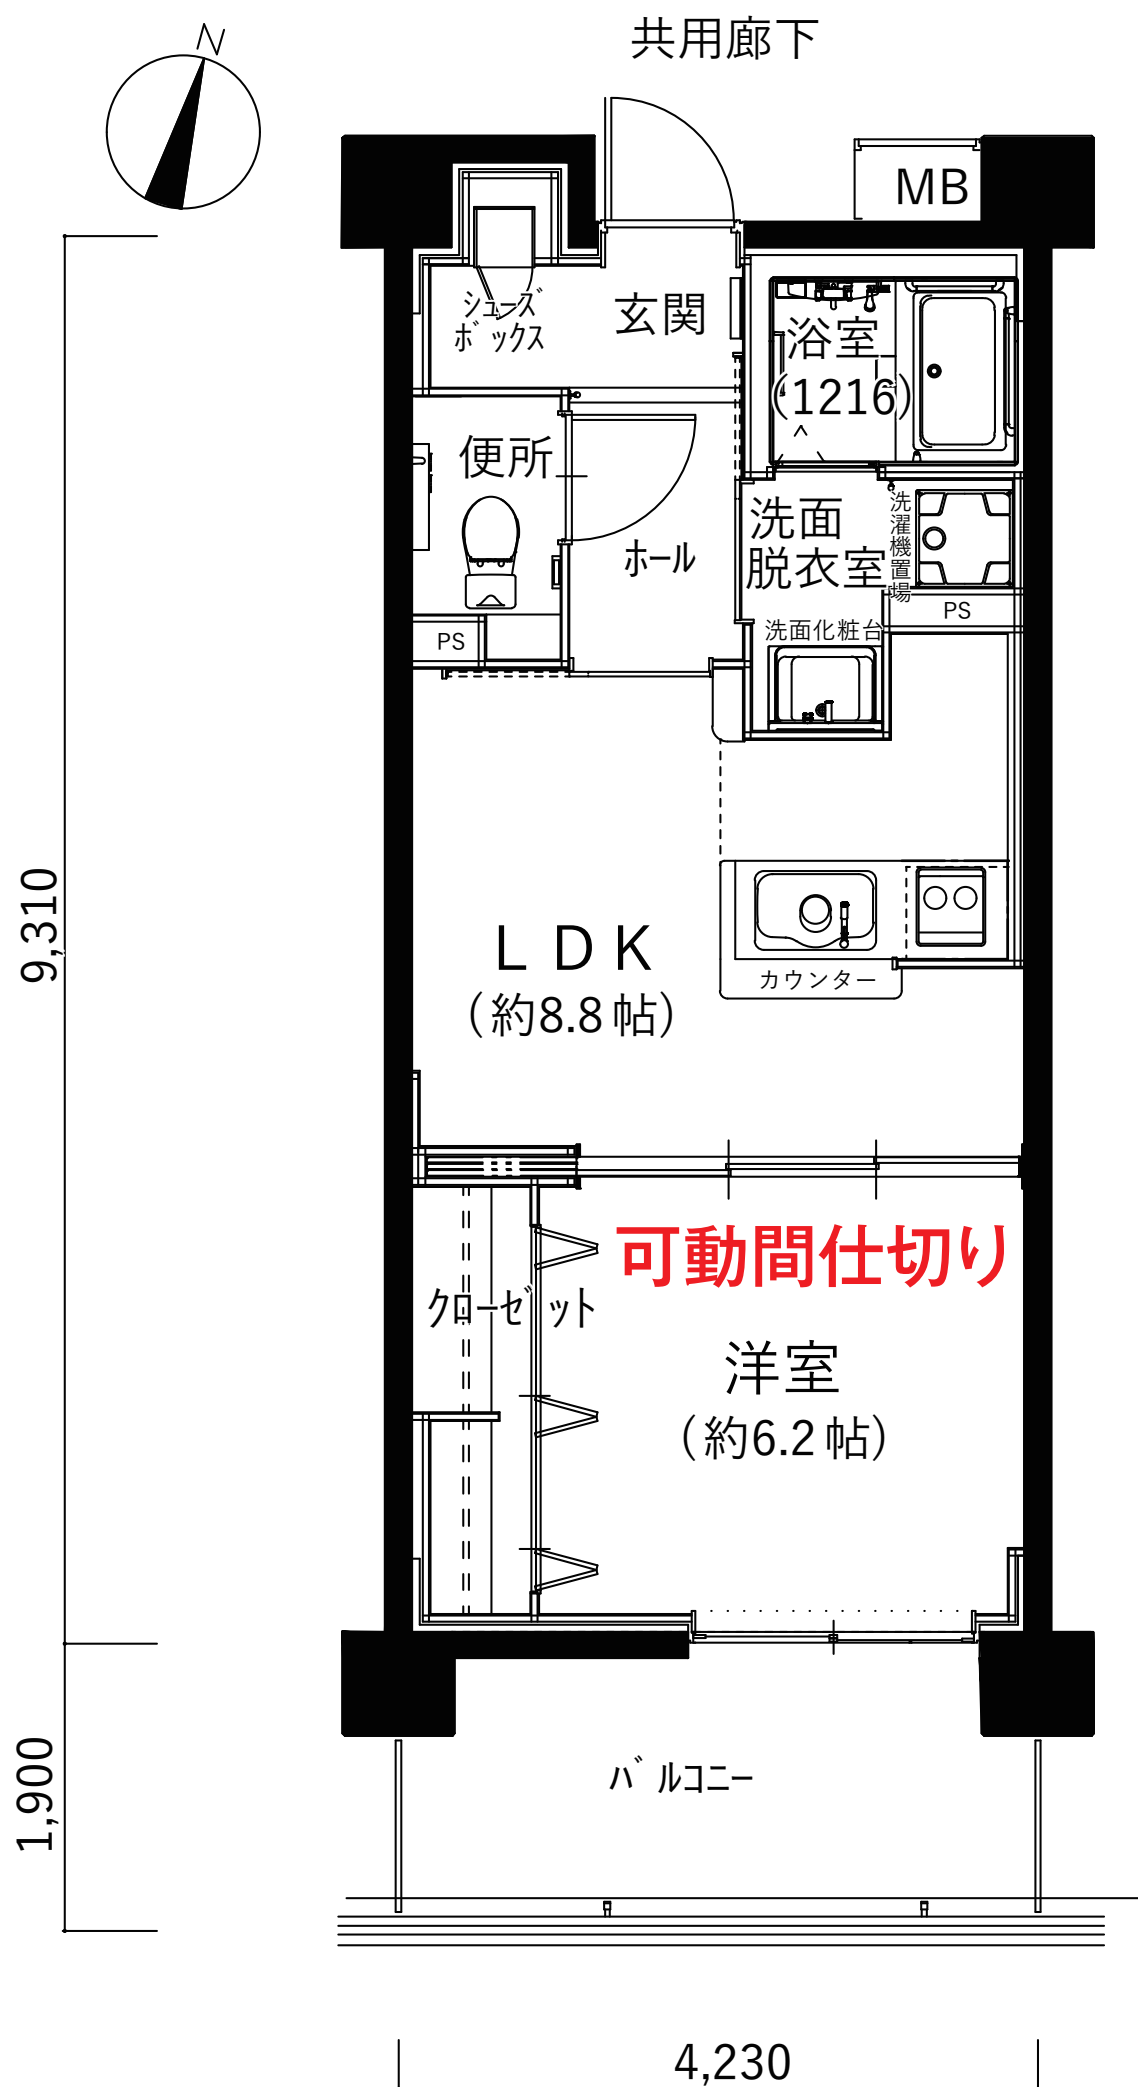

- チャイルドフェンス（キッチン）
- 扉の指詰め防止
- シャッター付きコンセント