


2K D1/D2タイプ

洋6.9帖+4.2帖／K4.9帖

専有面積／42.85㎡

家賃(月額)／90,000円

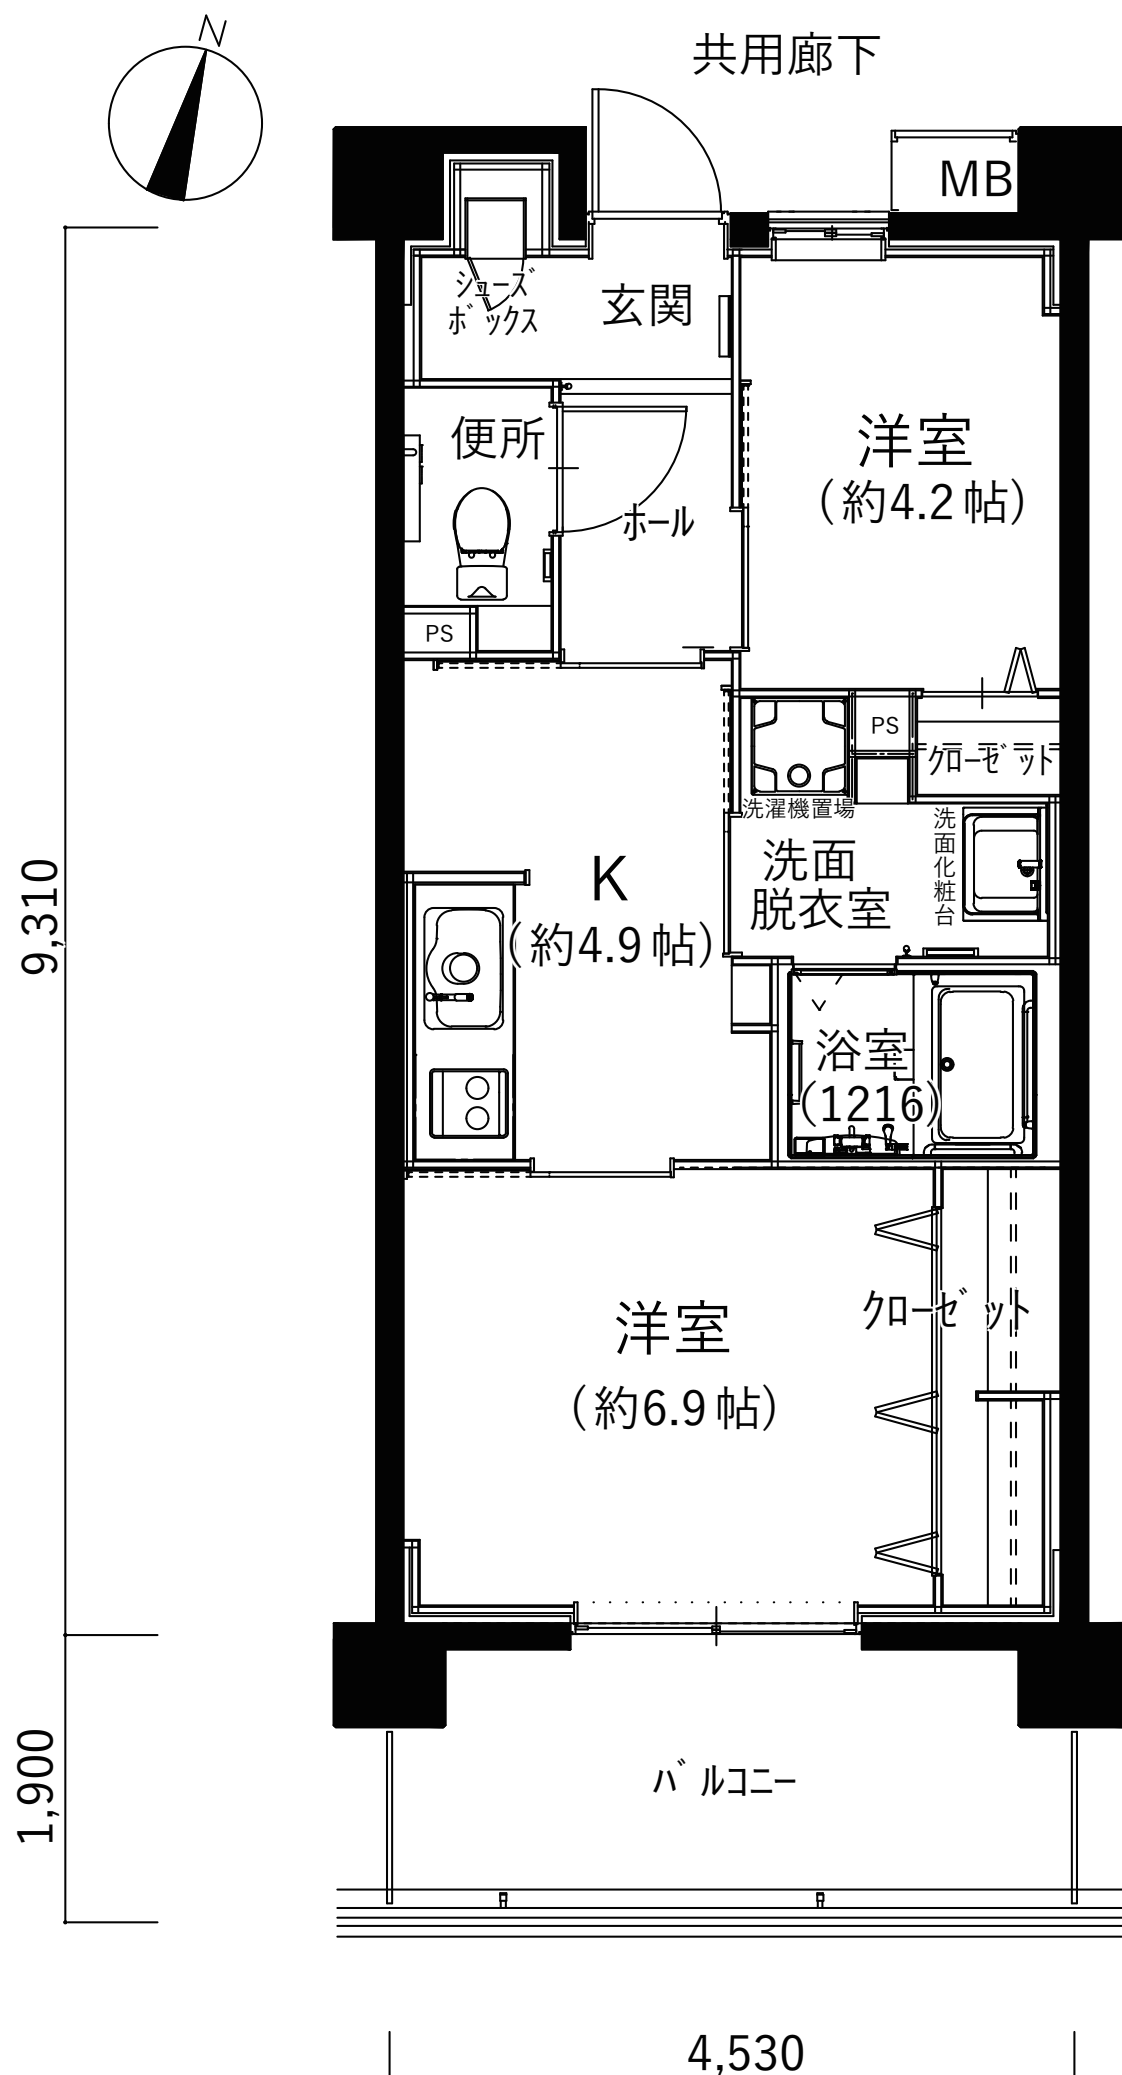

※図面はD1タイプです。
D2タイプはD1タイプの反転になります。